



# PLAN LOCAL D'URBANISME

10

## REGLEMENTATION DES BOISEMENTS



### Plan local d'urbanisme :


- Arrêt du projet de PLU par délibération du Conseil Municipal en date du : 5 Décembre 2016
  - **Approbation du PLU par délibération du Conseil Municipal en date du : 5 Octobre 2017**
- Vu pour être annexé à la délibération du Conseil Municipal en date du : 5 Octobre 2017*

### Révisions et modifications :

- ....
- ....





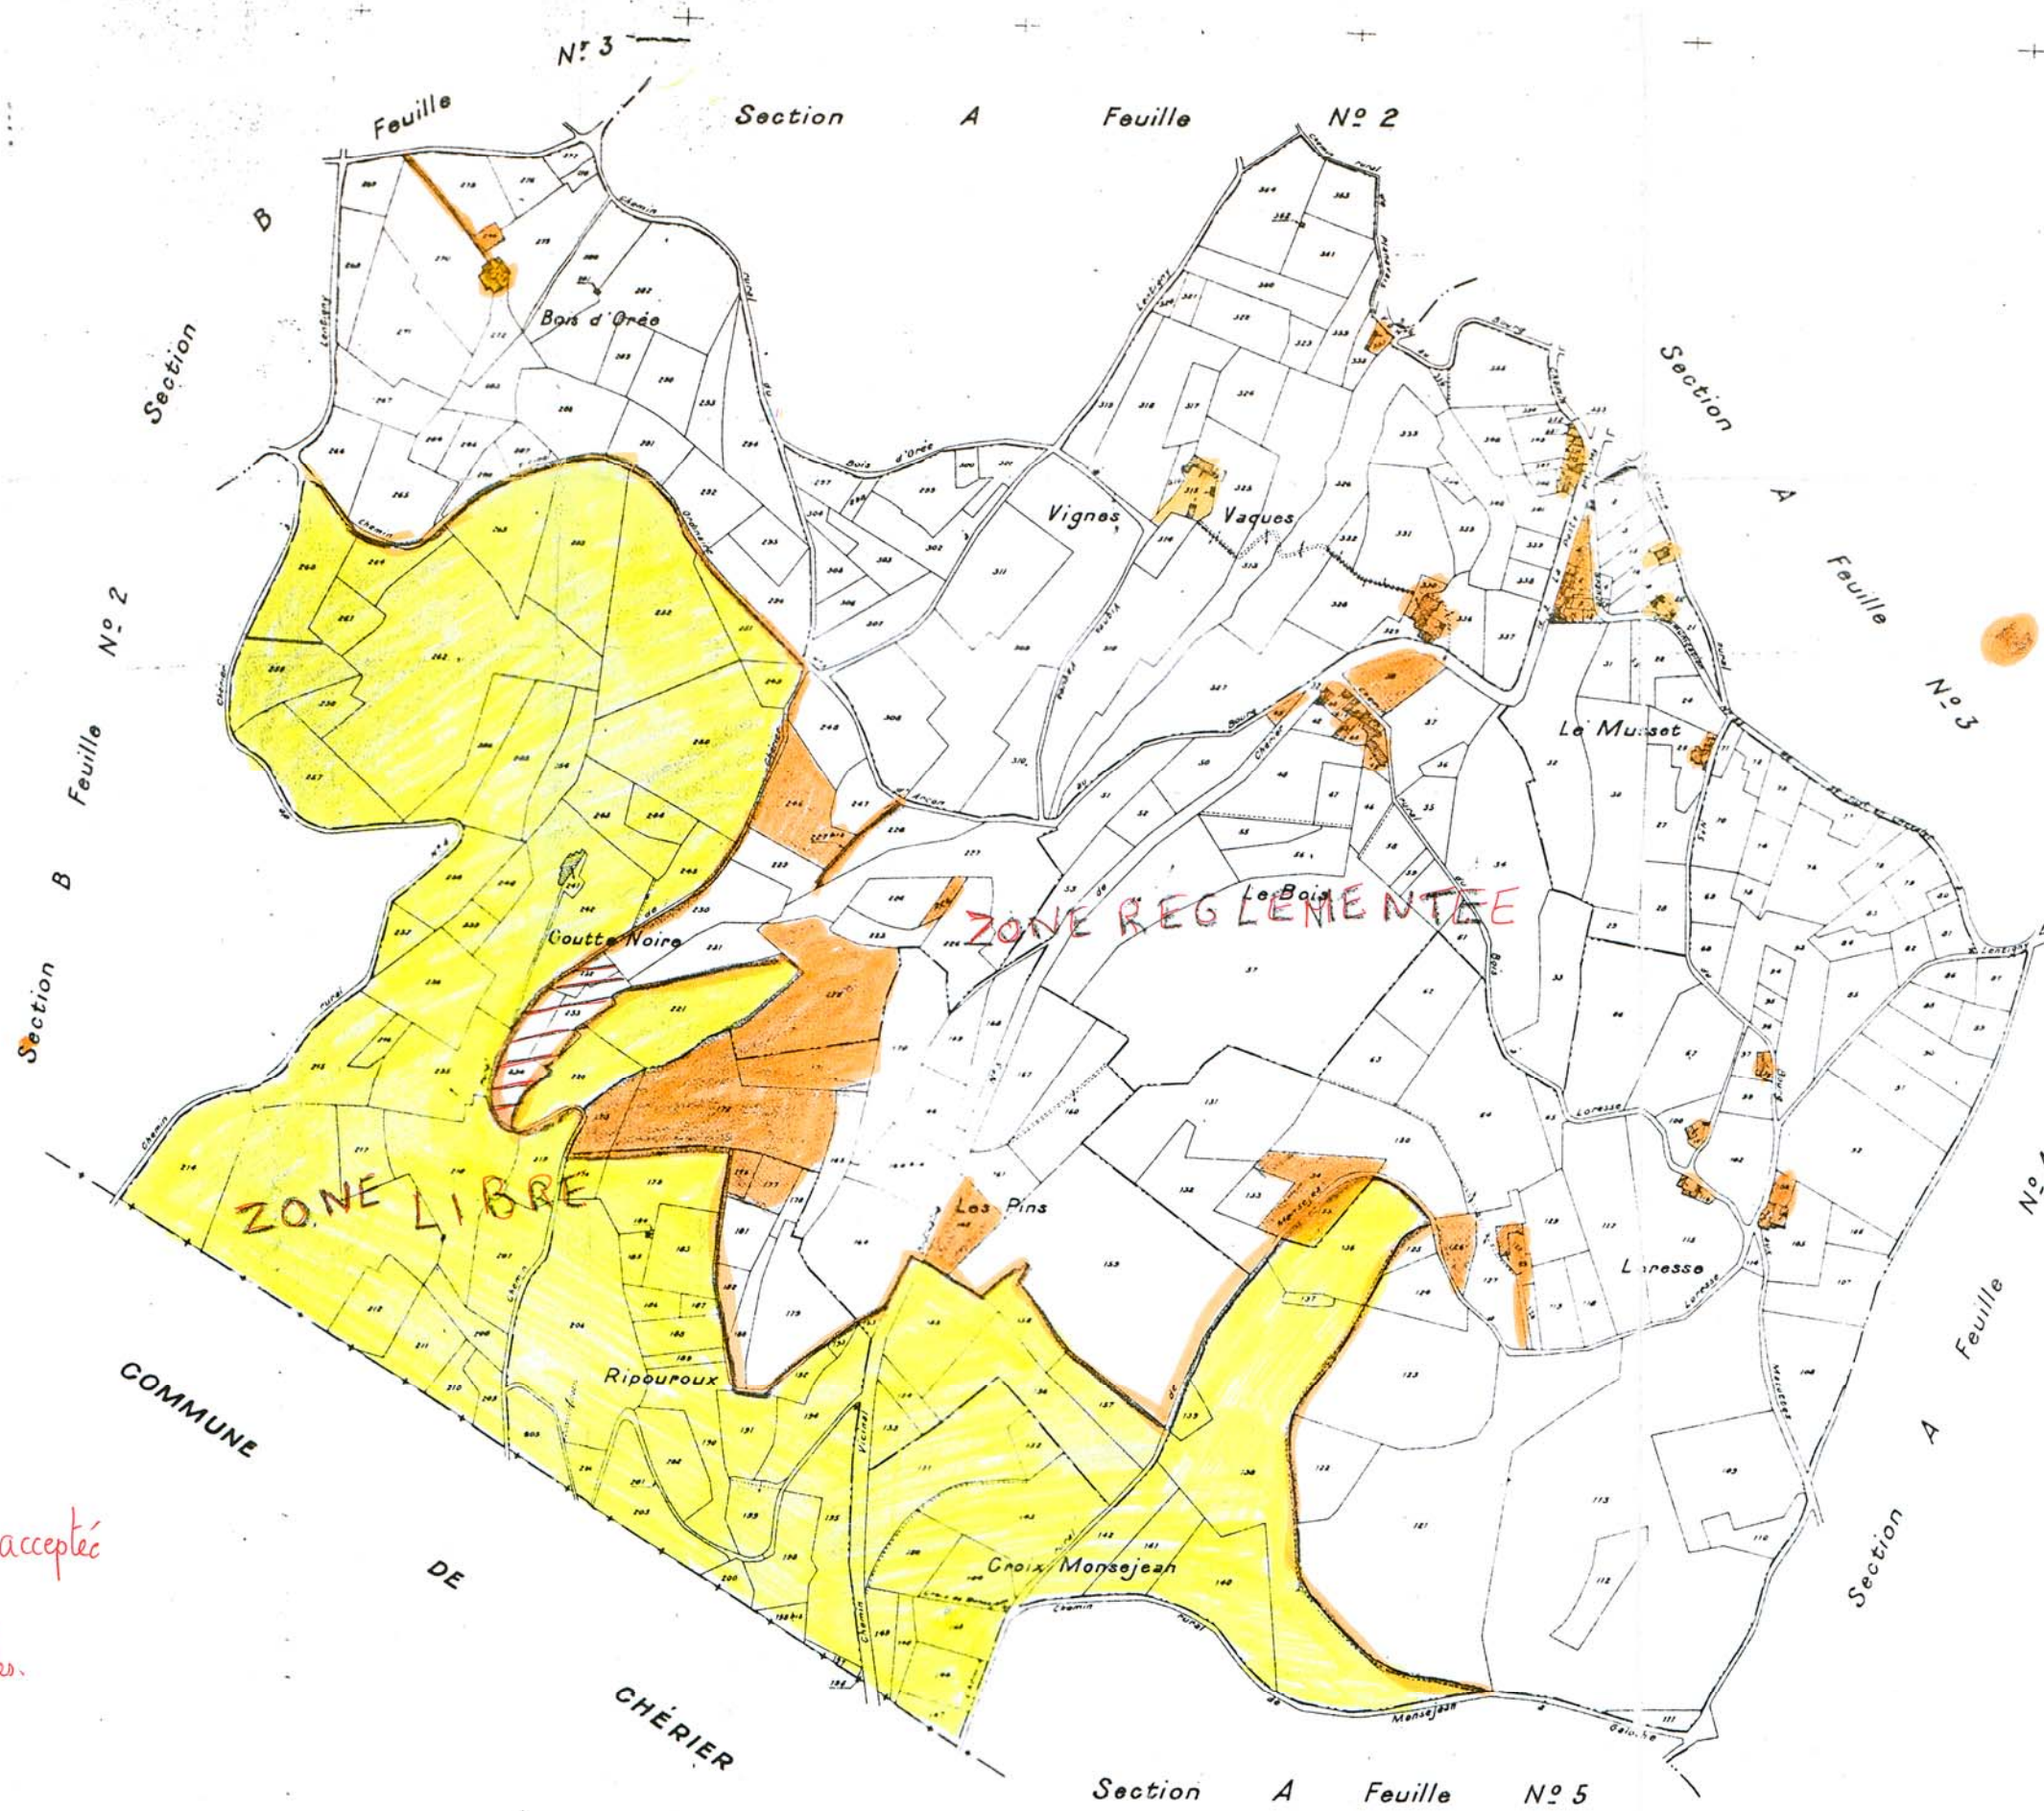

Autosatisfait acceptée

Parties exclues

COMMUNE DE CHÉRIER

Autosatisfait acceptée

parties exclues

échelle de réduction : 1/5000

VILLEMONTAIS (Loire)  
 Section A dite du Bourg  
 1<sup>ère</sup> Feuille  
 (Partie de l'ancienne feuille unique)  
 Plan révisé pour 1936  
 Echelle de 1/2500

N <sup>os</sup>	1 à 364
N <sup>os</sup> bis	de 365 à 397
N <sup>os</sup> ter	de 398 à 402
N <sup>os</sup> non attribués	





Toute la feuille en  
ZONE REGLEMENTEE




échelle de réduction : 1/5000

VILLEMONTAIS (Loire)  
Section A dite du Bourg  
4<sup>e</sup> Feuille  
(Partie de l'ancienne feuille unique)  
Plan révisé pour 1936  
Echelle de 1/2500

Numéros	N° 1	1162 à 1529
parcelles	N° 2	1330 1423 1424 1425 1426
	N° 3	
	N° 4	non attribués





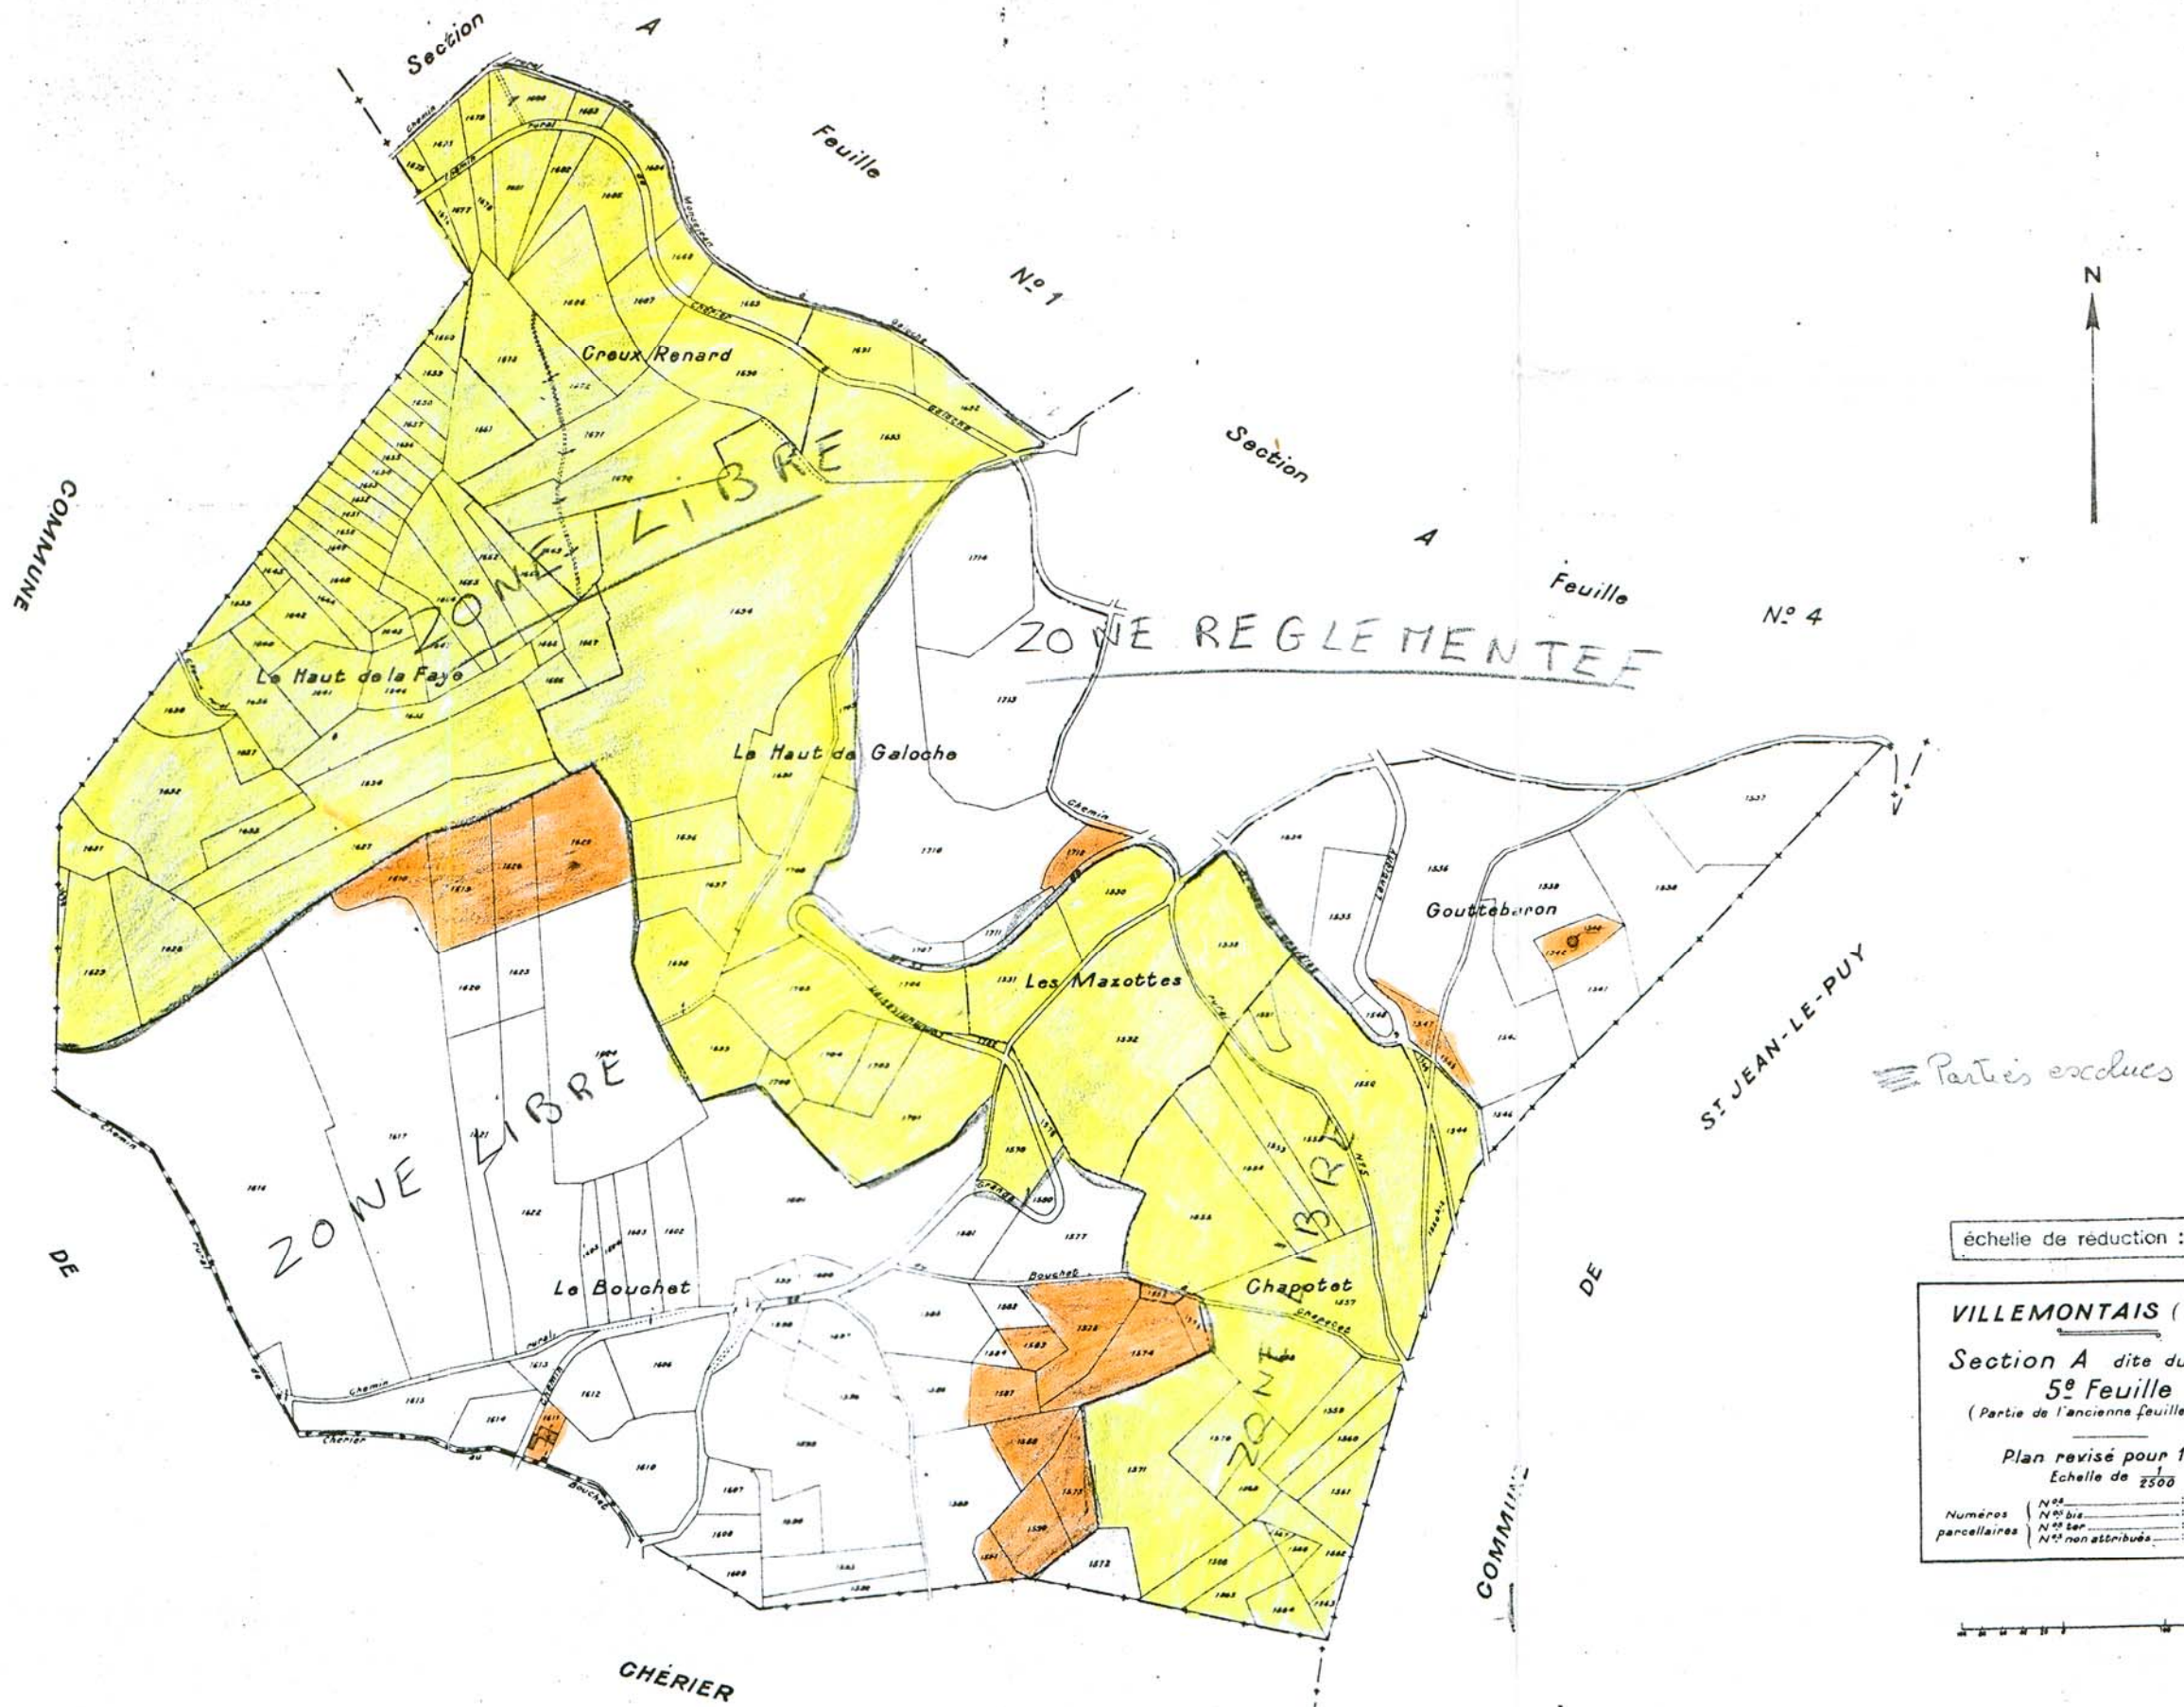

échelle de réduction : 1/5000


VILLEMONTAIS (Loire)  
 Section A dite du Bourg  
 5<sup>e</sup> Feuille  
 (Partie de l'ancienne feuille unique)

Plan révisé pour 1936  
 Echelle de 1/2500

Numéros	N <sup>os</sup>	1530 à 1774
parcellaires	N <sup>os</sup> bis	1550
	N <sup>os</sup> non attribués	





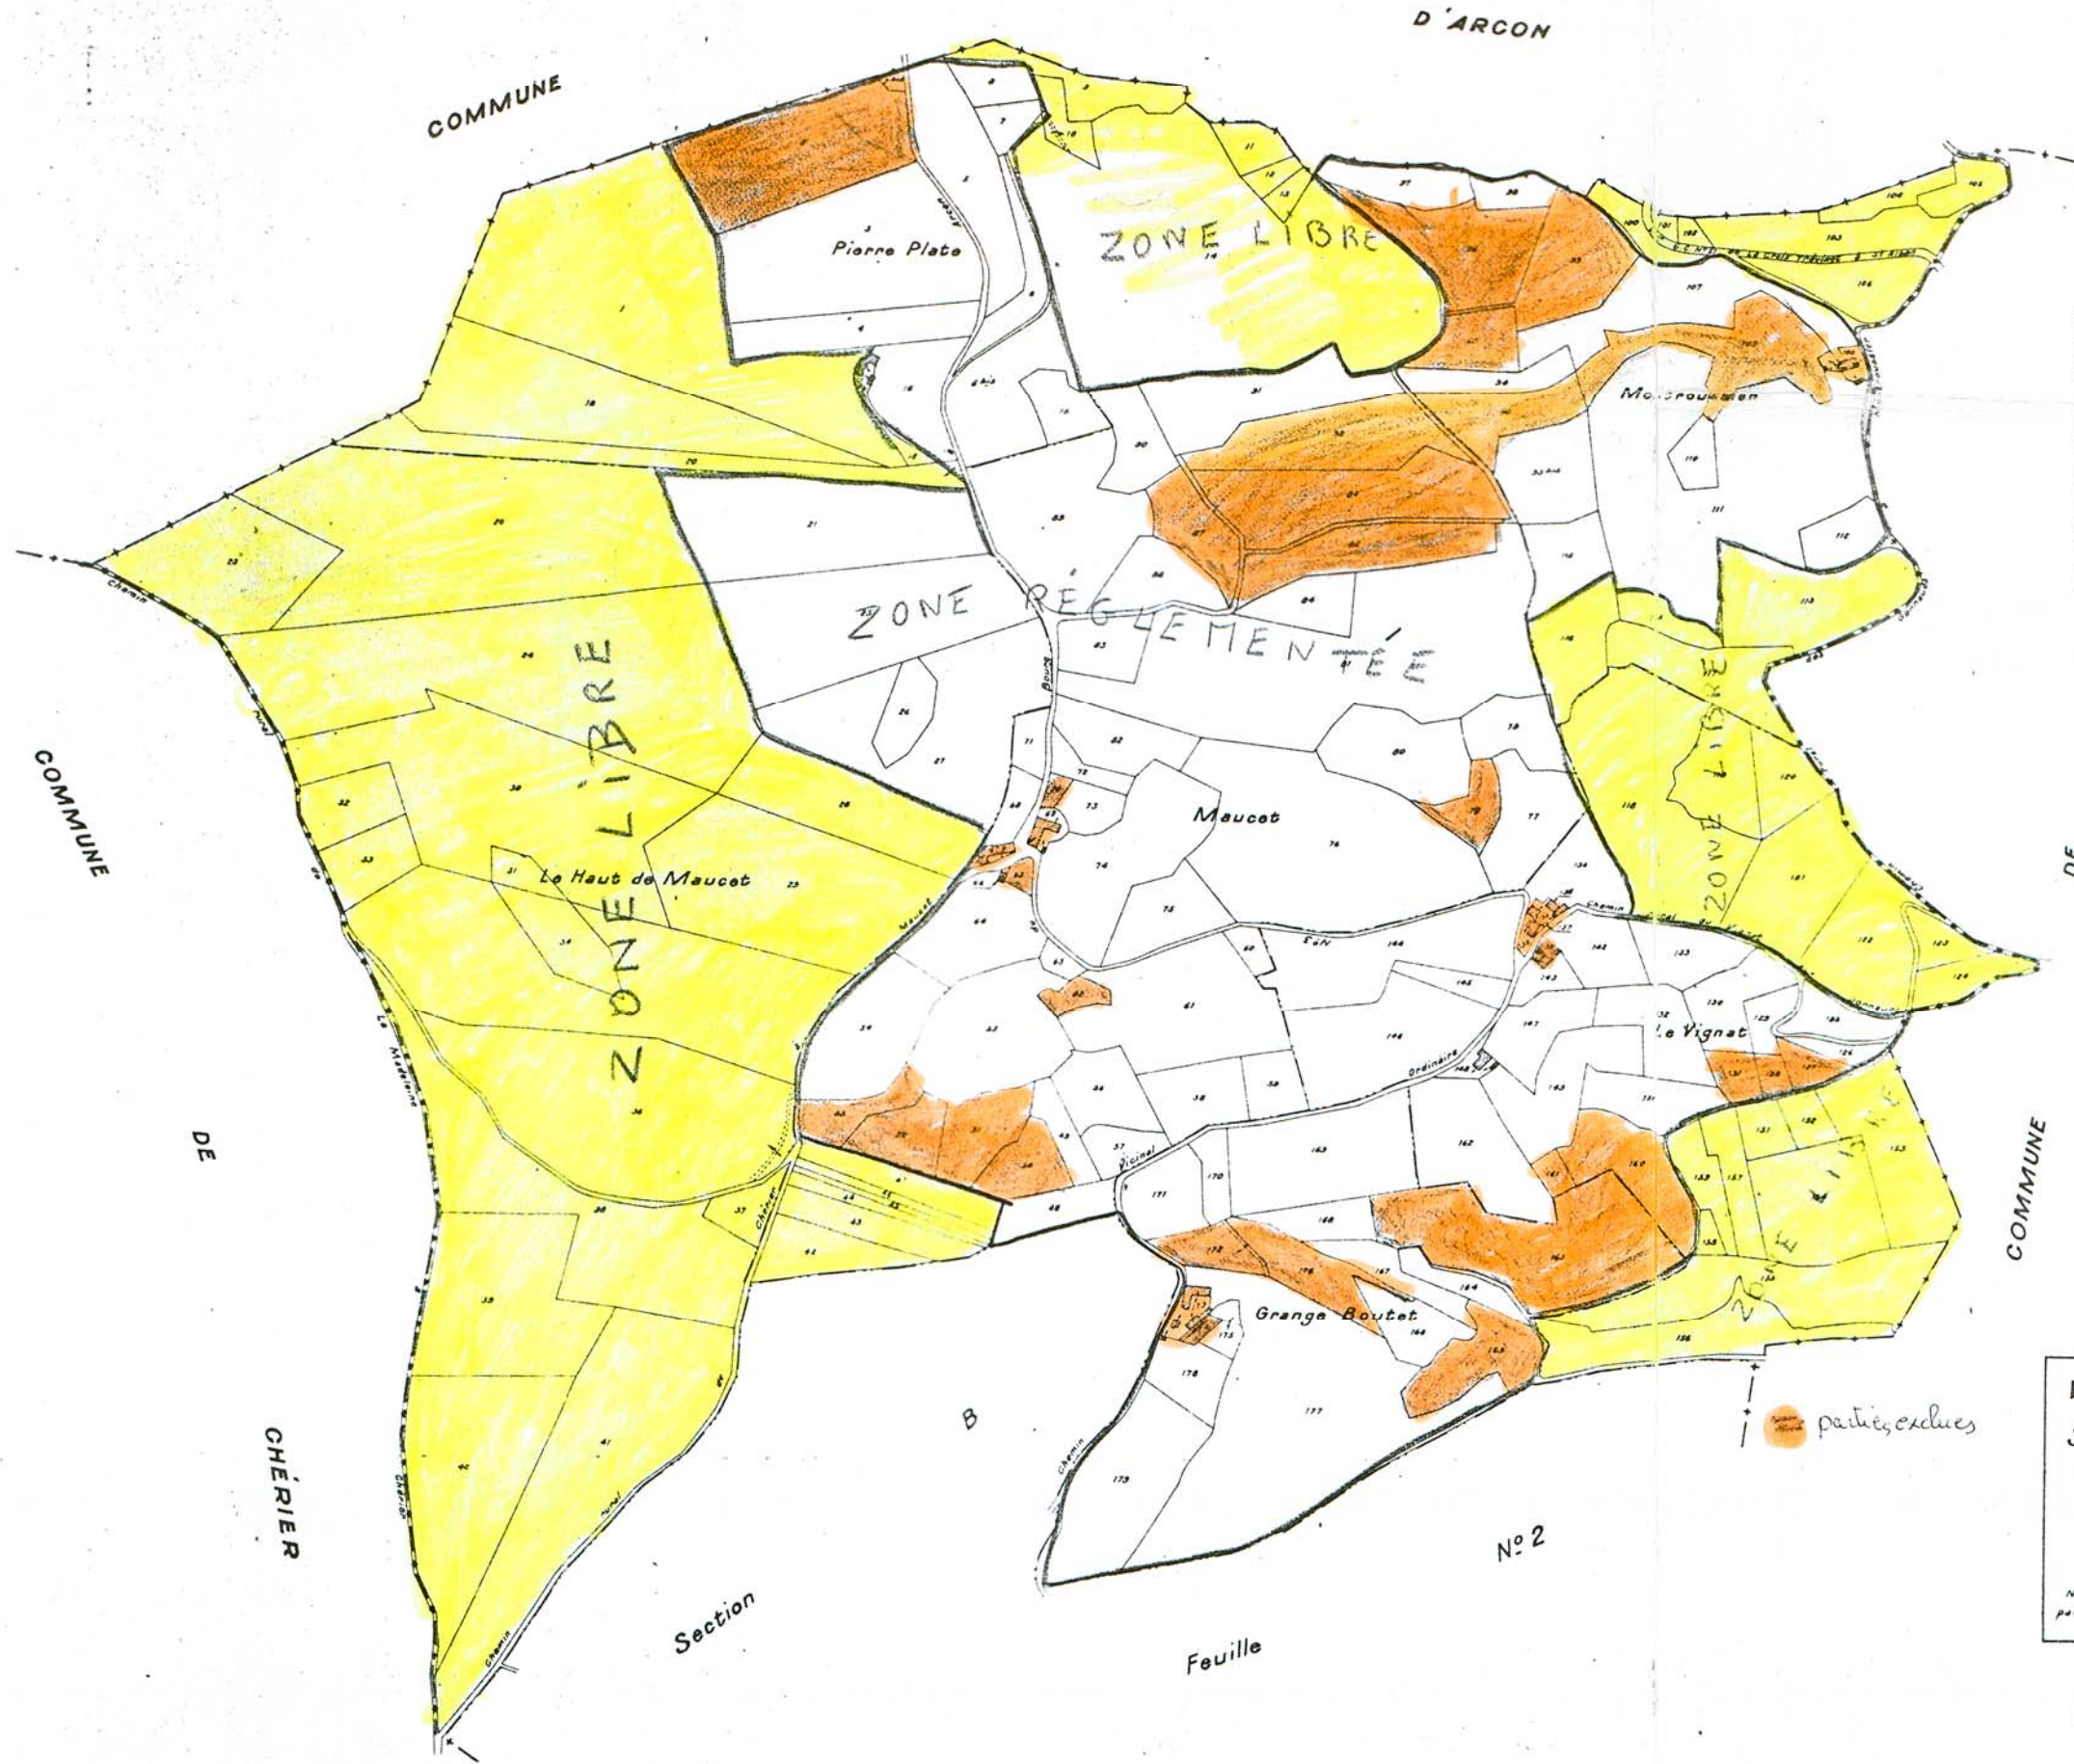


échelle de réduction : 1/5000

**VILLEMONTAIS (Loire)**  
**Section B dite de La Rochette**  
**1<sup>re</sup> Feuille**  
 (Partie de l'ancienne feuille unique)  
 Plan révisé pour 1936  
 Echelle de 1/2500

Numéros parcelaires	N° 1 à 179	1 à 179
	N° 180 à 199	200 à 399
	N° non attribués	—





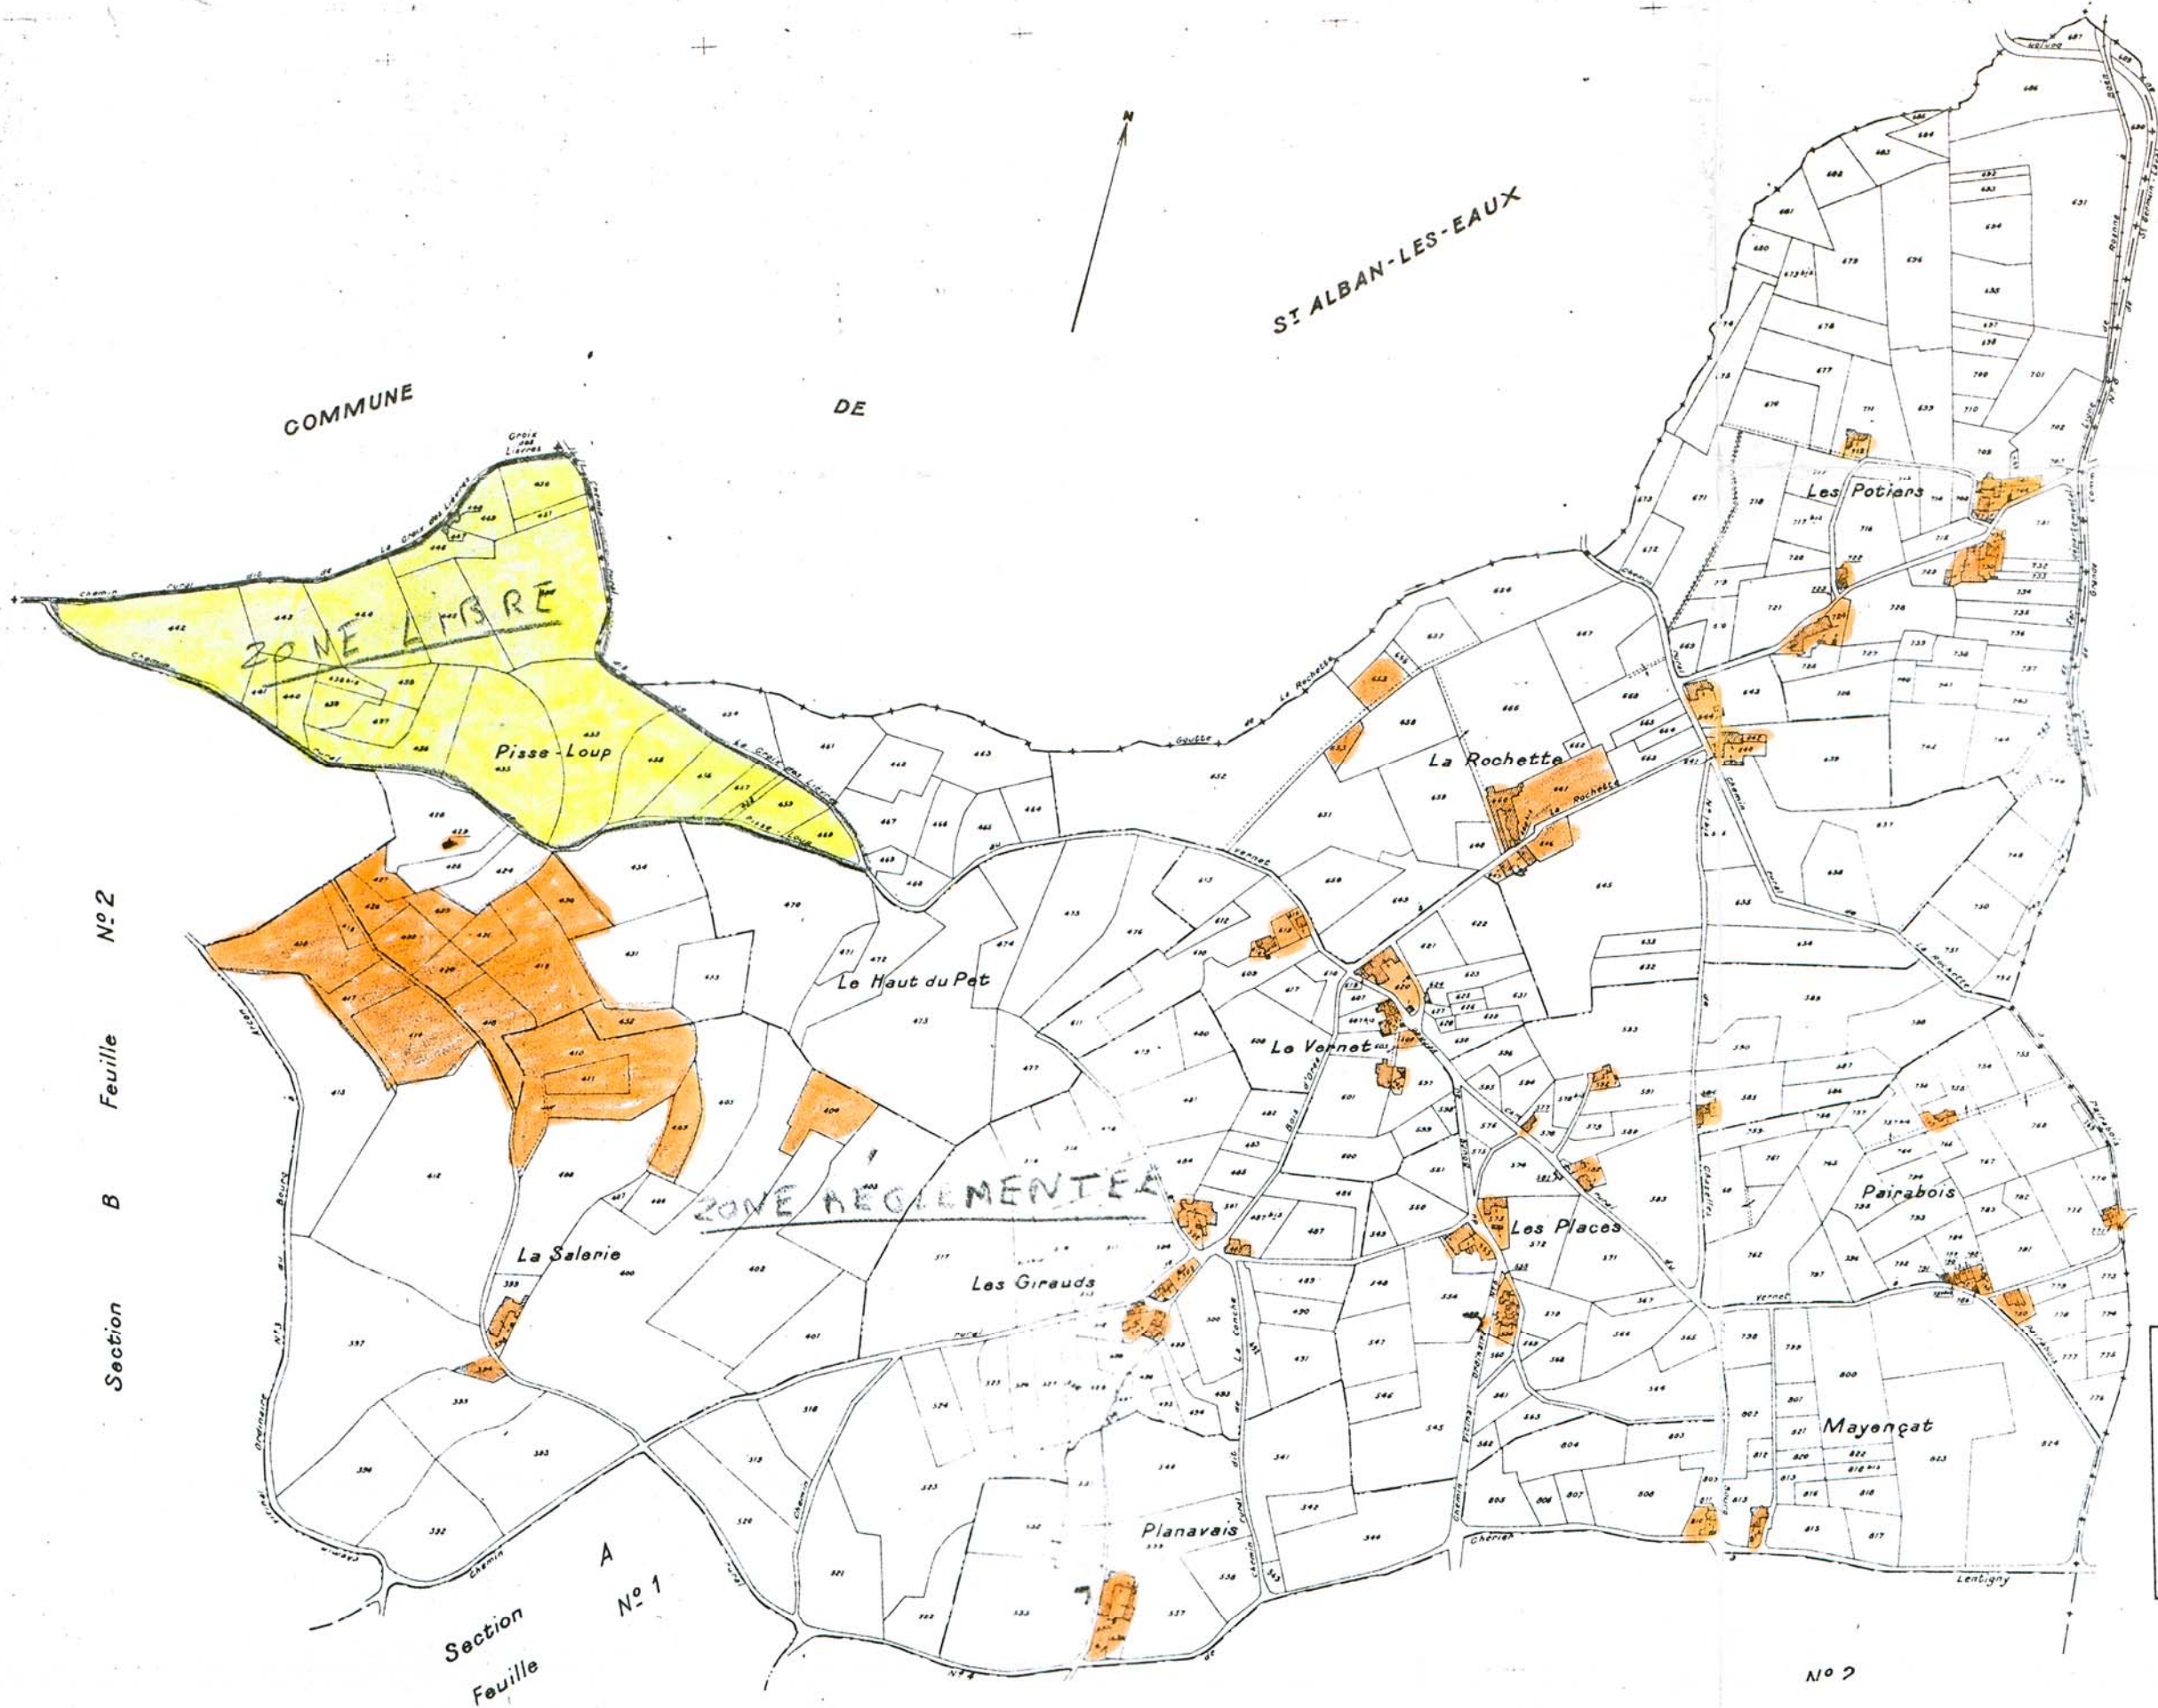

Section B Feuille N°2

Section A Feuille N°1

COMMUNE DE LENTIGNY

ST ALBAN-LES-EAUX

COMMUNE

DE

parties exclues

échelle de réduction : 1/15000

**VILLEMONTAIS (Loire)**  
 Section B dite de La Rochette  
 3<sup>e</sup> Feuille  
 (Partie de l'ancienne feuille unique)  
 Plan révisé pour 1936  
 Echelle de 1/2500

N° 02	392 à 404
N° 02 bis	436 481 477 478 479 480 481 482
N° 02 ter	479 480 481
N° non attribués	488



N° 2